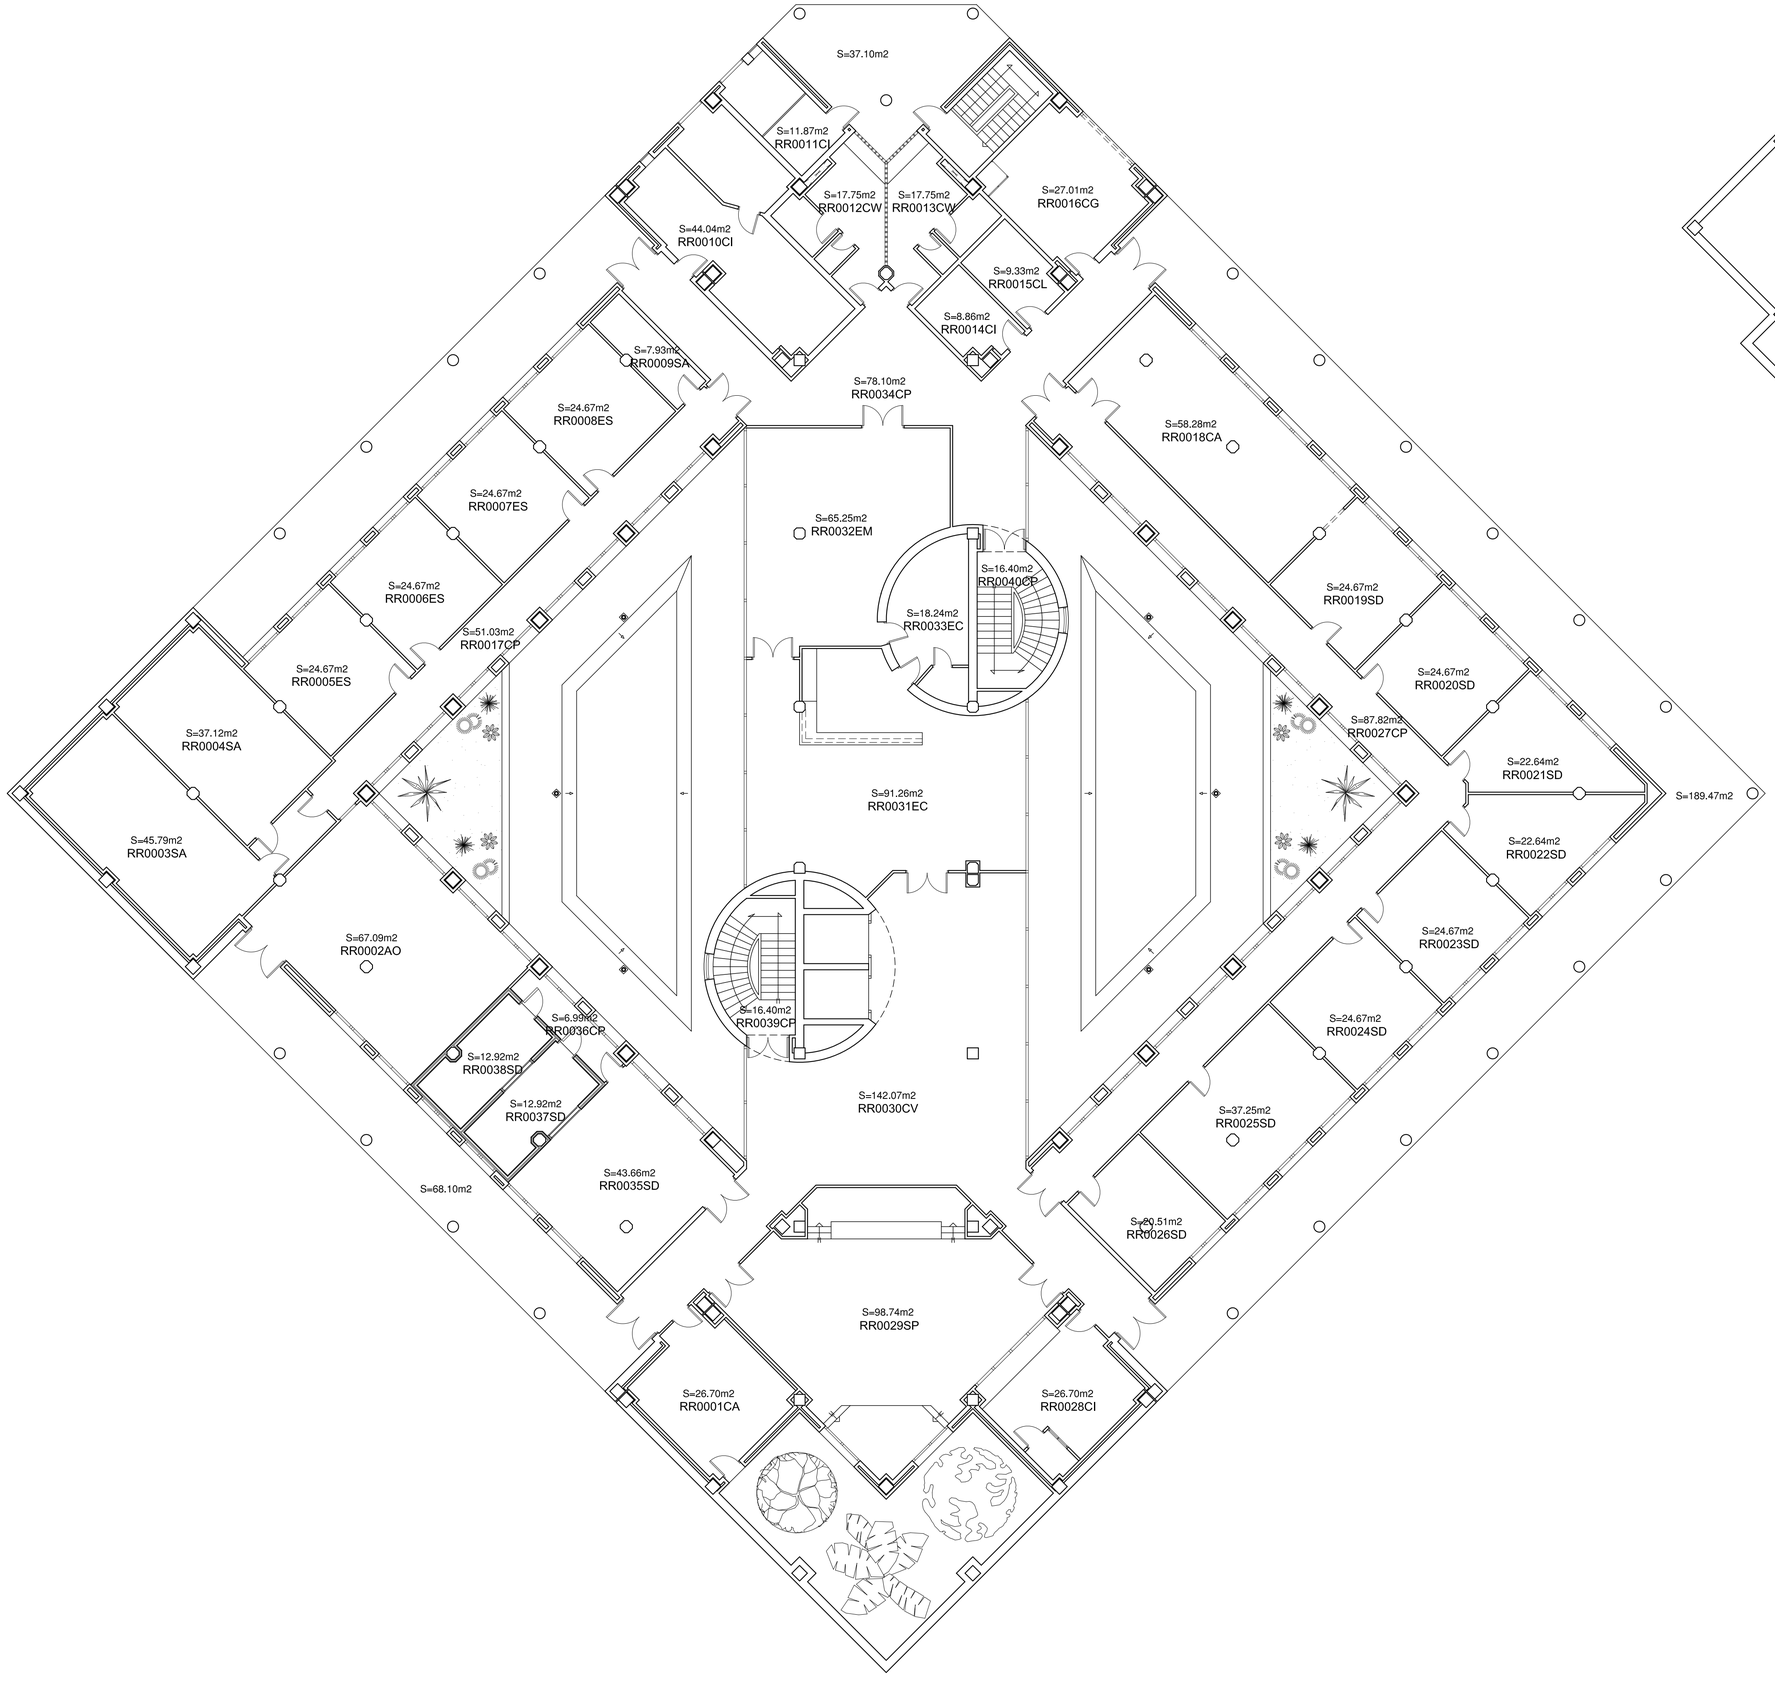

EDIFICI DEL RECTORAT I SERVEIS CENTRALS

Parcela 9 - Campus de Riu Sec

UNIVERSITAT JAUME I CASTELLO

OFICINA TECNICA D'OBRES I PROJECTES

ARQUITECTO:JOSE PITART MARTI

PLANTA NIVEL 0 Y SOTANO ARQUITECTURA

RR0-01

	FECHA : JUNIO 2016	PLANO DE :
ESCALA: 1 / 125	SUSTITUYE :NOVIEMB.2012	ESTADO ACTUAL