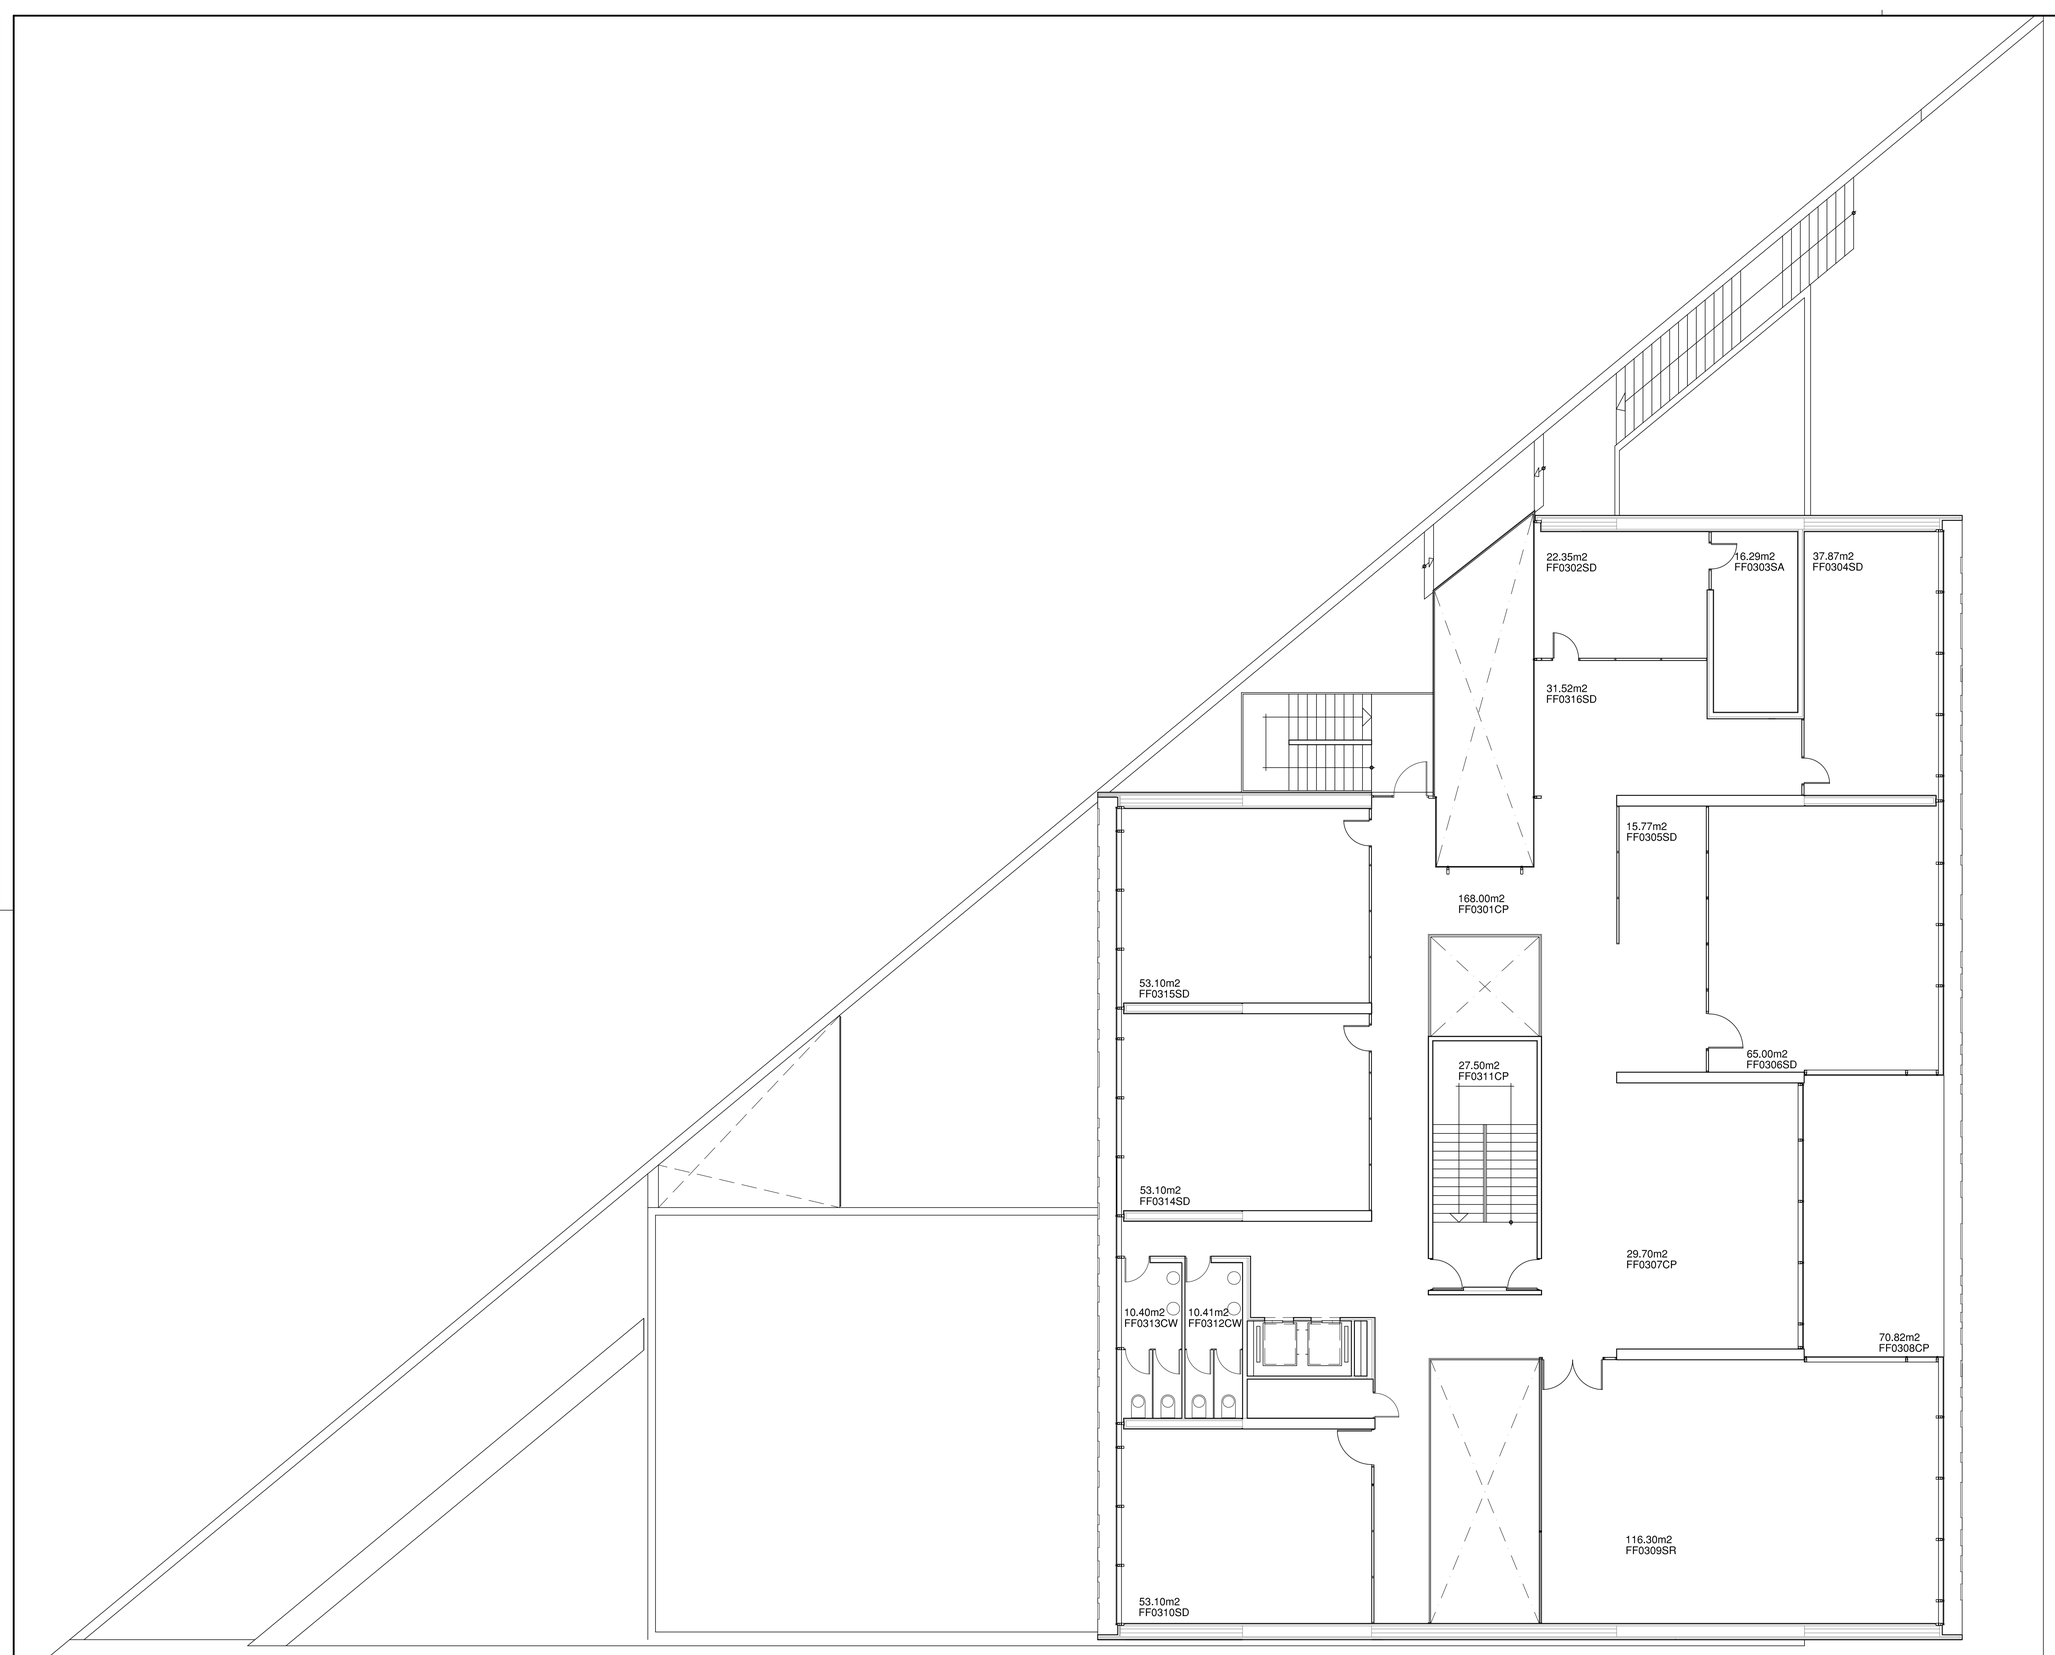

EDIFICI DEL CENTRE DE POSTGRAU
I CONSELL SOCIAL

Parcela 3 - Campus de Riu Sec

UNIVERSITAT JAUME I CASTELLO
OFICINA TECNICA D'OBRES I PROJECTES

ARQUITECTO:JOSE PITART MARTI

PLANTA NIVEL 3
ARQUITECTURA

FF0-05

	FECHA : MAYO 2012	PLANO DE :
ESCALA: 1 / 100	SUSTITUYE :	ESTADO ACTUAL