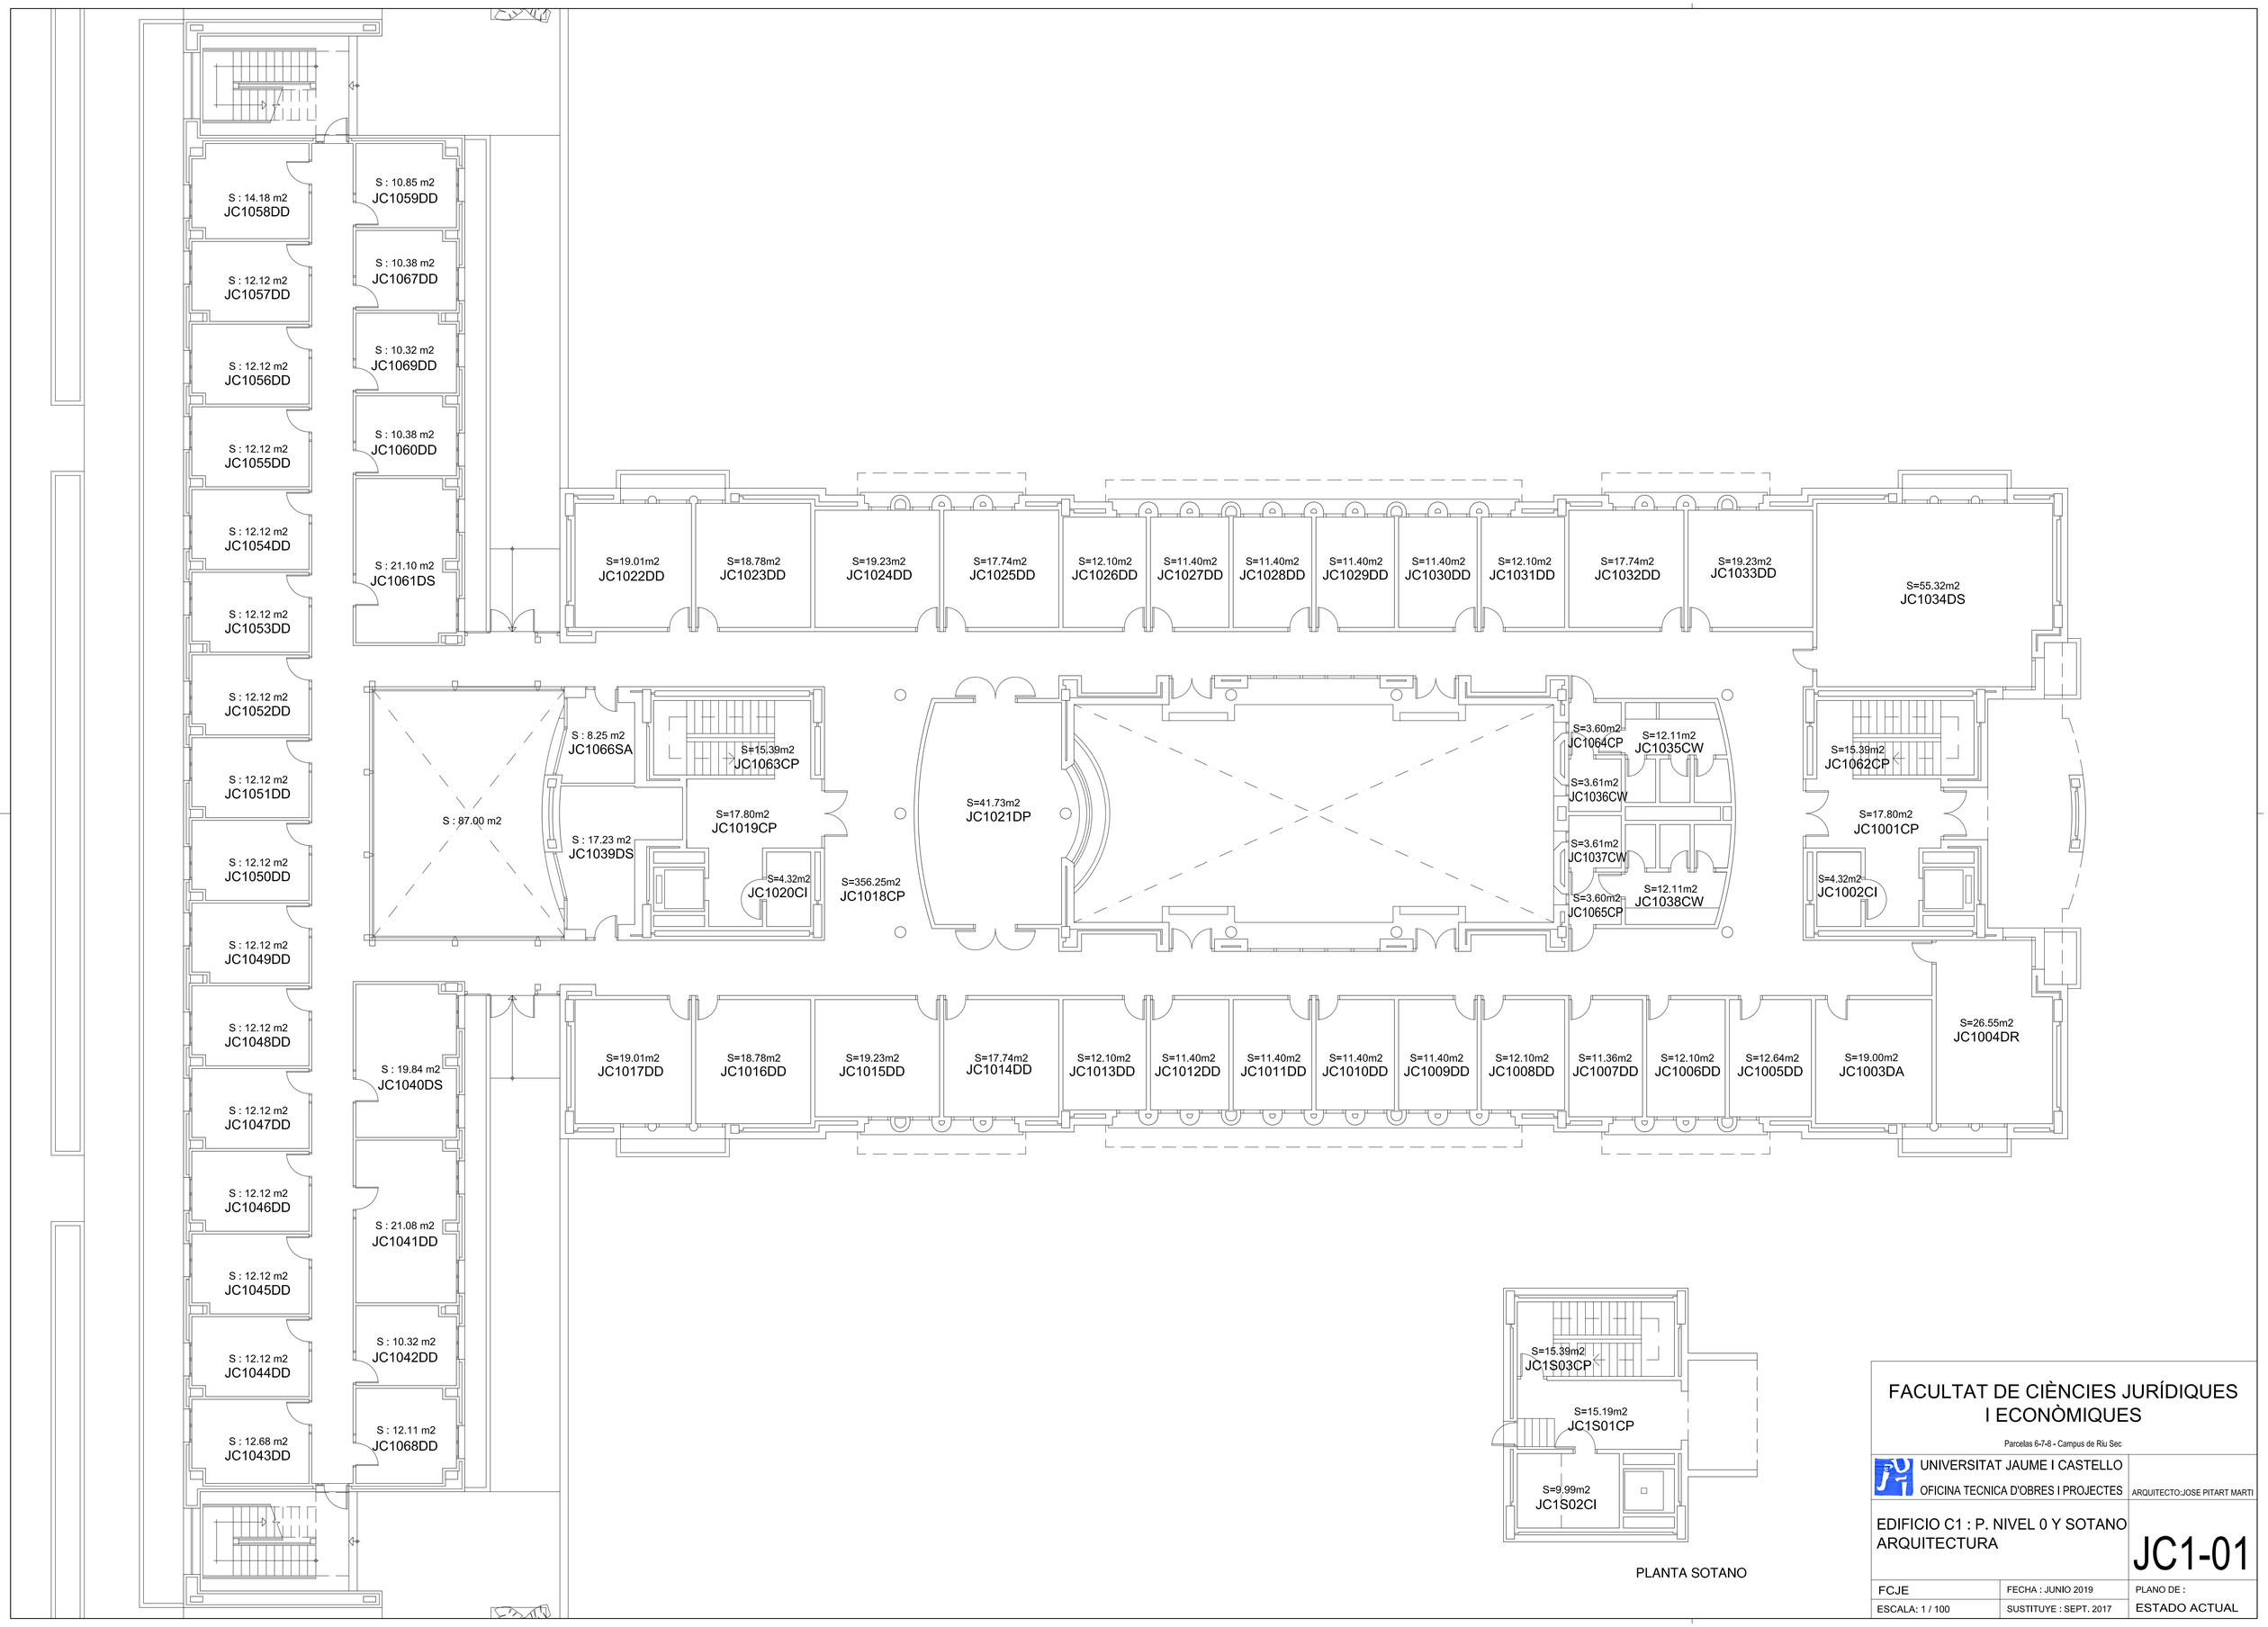

PLANTA SOTANO

FACULTAT DE CIÈNCIES JURÍDIQUES I ECONÒMIQUES

Parcelas 6-7-8 - Campus de Riu Sec

UNIVERSITAT JAUME I CASTELLO

OFICINA TECNICA D'OBRES I PROJECTES

ARQUITECTO:JOSE PITART MARTI

EDIFICIO C1 : P. NIVEL 0 Y SOTANO
ARQUITECTURA

JC1-01

FCJE	FECHA : JUNIO 2019	PLANO DE :
ESCALA: 1 / 100	SUSTITUYE : SEPT. 2017	ESTADO ACTUAL