SALA REUNIONES
S=23.12 M²
GG3004SR

ARCHIVO
S=6.03 M²
GG3002SA

ASEO
S=2.96 M²
GG3003CW

ZONA TRABAJO
S=46.41 M²
GG3001SD

PLANTA BAJA

DESPACHO
S=9.50 M²
GG3102SD

DESPACHO
S=8.27 M²
GG3103SD

ADMINISTRACION
S=35.13 M²
GG3101SD

DESPACHO
S=8.22 M²
GG3104SD

DESPACHO
S=14.00 M²
GG3105SD

DESPACHO
S=9.17 M²
GG3106SD

PLANTA ALTILLO

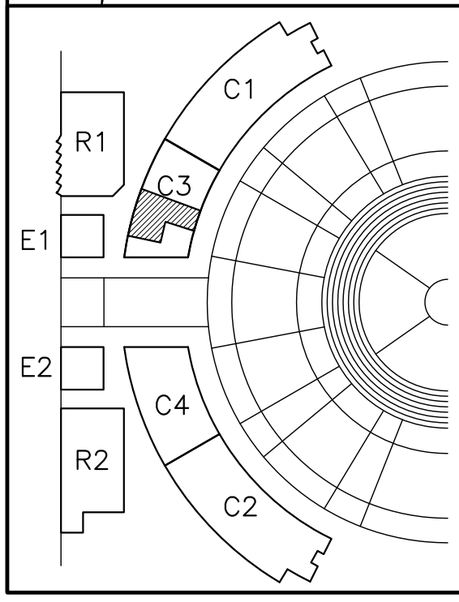

GALERIA COMERCIAL I DE SERVEIS

UNIVERSITAT JAUME I CASTELLO
OFICINA TECNICA D'OBRES I PROJECTES

ARQUITECTO:JOSE PITART MARTI

EDIFICIO GG3 :
PLANTAS NIVEL 0 Y 1

GG3

FECHA : ENERO 2014

PLANO DE :
ESTADO ACTUAL

ESCALA: 1 / 50

SUSTITUYE :